



PROGETTO ESECUTIVO


PER LA COSTRUZIONE DEL PRIMO STRALCIO
DI N°28 LOCULI DA REALIZZARSI
NEL CIMITERO COMUNALE DI RUNZI

1° STRALCIO AMPLIAMENTO
DEL PIANO REGOLATORE CIMITERIALE
DELIBERA G.C. n° 36 DEL 10/05/2017

TAVOLA N° 11	TAVOLA DI INQUADRAMENTO	SCALA 1:200
		DATA APRILE 2019
IL PROGETTISTA E DIRETTORE LAVORI <i>Arch. Elsa Martinelli</i>	IL TECNICO COMUNALE <i>Geom. Resini Riccardo</i>	
	IL SINDACO <i>Dot. Pietro Caberletti</i>	
STUDIO TECNICO Arch. ELSA MARTINELLI Piazza Maccacari 133 - Gazzo Veronese - 37060 (VR) - Tel. 0442.56144 Fax 0442.599056 mail: info@studiomartinelli.it		



ESTRATTO DI P.R.G. 1 :5000 - CIMITERO DI RUNZI

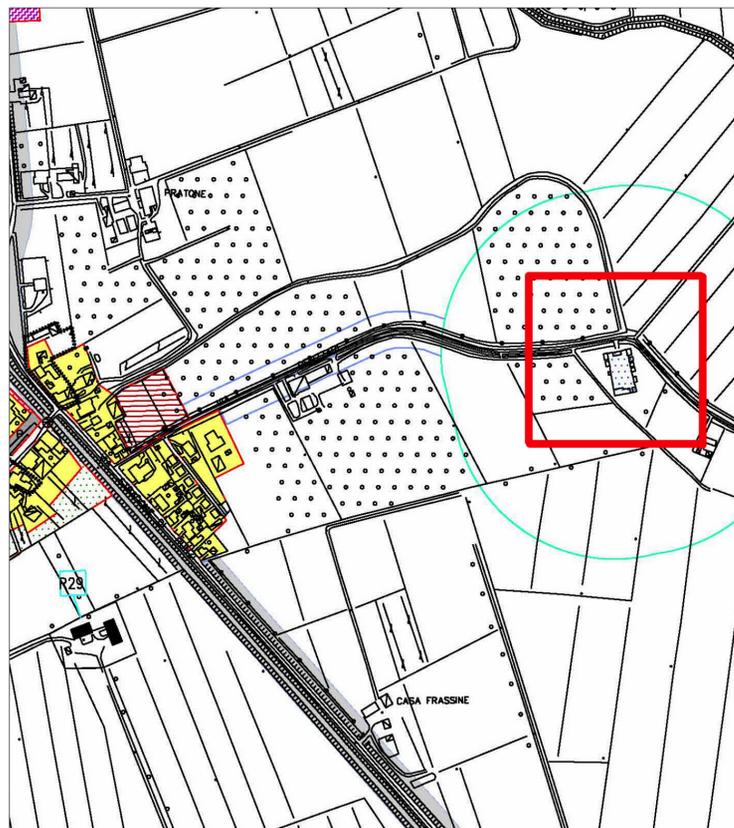

VISTA AEREA - AREA OGGETTO DI INTERVENTO - CIMITERO DI RUNZI

