

Legenda

-  Sede stradale
 -  Edifici esistenti
 -  Aree verdi
 -  Aiuole
 -  Percorso in ghiaia
 -  Ghiaione - cinerario
 -  Cordonata esistente
 -  Accesso all'ampliamento cimiteriale
- SOTTOSERVIZI ESISTENTI:
-  Linea aerea elettrica B.T.
 -  Colonna linea aerea enel
 -  Pozzetti esistenti



COMUNE DI BAGNOLO DI PO
Provincia di Rovigo

PROGETTO ESECUTIVO

1° STRALCIO DI AMPLIAMENTO DEL CIMITERO DI RUNZI:
PROGETTO PER LA REALIZZAZIONE DI PERCORSI INTERNI E DEL
PARCHEGGIO CON RELATIVI SOTTOSERVIZI

Committente:

Comune di Bagnolo di Po
Piazza Guglielmo Marconi, 159
45022 Bagnolo di Po - RO

Data:

Novembre 2019
Rev.00

Elaborato:

Tav. 02
Stato di fatto - Planimetria ambito di intervento, piano quotato e sezioni - scale varie

PROGETTAZIONE

Arch. Annamaria Altieri

STUDIO ARCHITETTUALTERBAGATIN
VIA EINAUDI N. 43
45100 ROVIGO


RESPONSABILE DEL PROCEDIMENTO

Geom. Riccardo Resini


02




Planimetria Stato di Fatto - scala 1:100

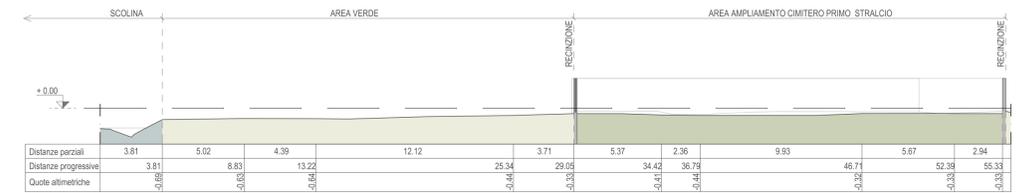

Stato di Fatto: Sezione AA - scala 1:200

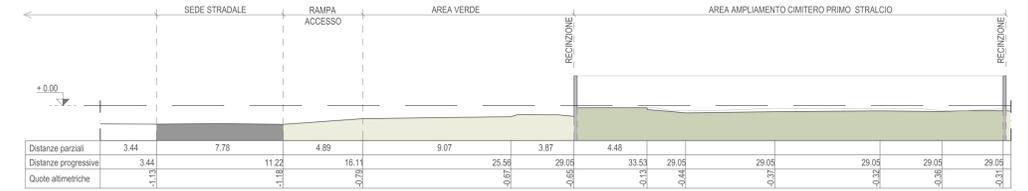


Stato di Fatto: Sezione BB - scala 1:200

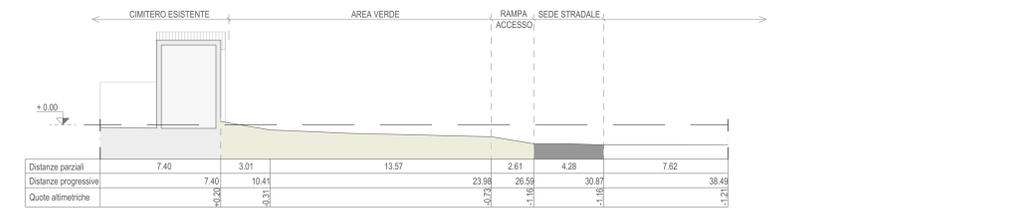


Stato di Fatto: Sezione CC - scala 1:200



Stato di Fatto: Sezione DD - scala 1:200

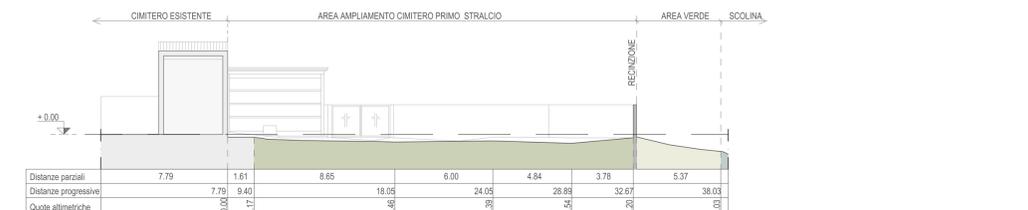

Stato di Fatto: Sezione EE - scala 1:200

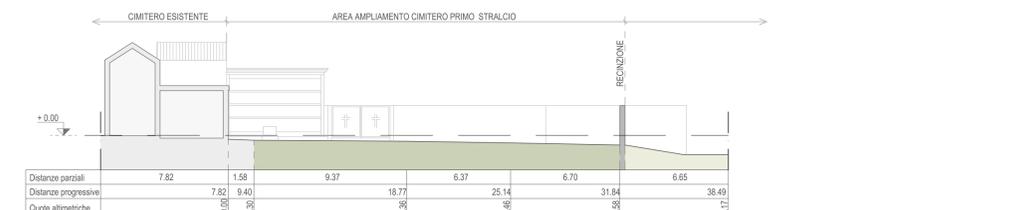

Stato di Fatto: Sezione FF - scala 1:200