



COMUNE DI BAGNOLO DI PO

Provincia di Rovigo

PROGETTO ESECUTIVO

1° STRALCIO DI AMPLIAMENTO DEL CIMITERO DI RUNZI:  
PROGETTO PER LA REALIZZAZIONE DI PERCORSI INTERNI E DEL  
PARCHEGGIO CON RELATIVI SOTTOSERVIZI

Committente:

Comune di Bagnolo di Po  
Piazza Guglielmo Marconi, 159  
45022 Bagnolo di Po - RO

Data:

Novembre 2019  
Rev.00

Elaborato:

Tav. 12

Stato di progetto: Piante, sezioni e prospetti della cappella cimiteriale scale varie

PROGETTAZIONE


Arch. Annamaria Altieri

STUDIO ARCHITETTICO ALTIERI & AGATIN  
VIA EINAUDI N. 43  
45100 ROVIGO

RESPONSABILE DEL PROCEDIMENTO


Geom. Riccardo Resini

CAPPELLA CIMITERIALE

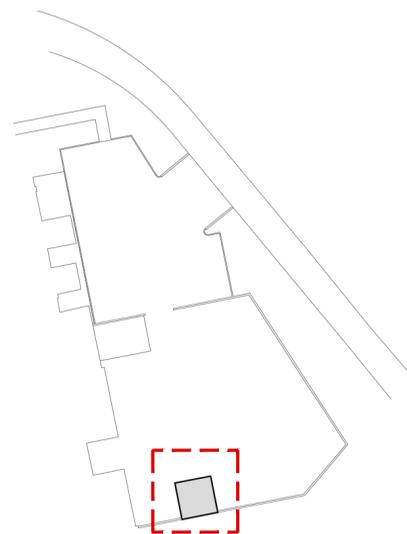


COPERTURA

scala 1:100

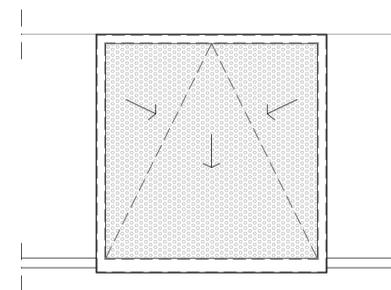



PIANTA

scala 1:50

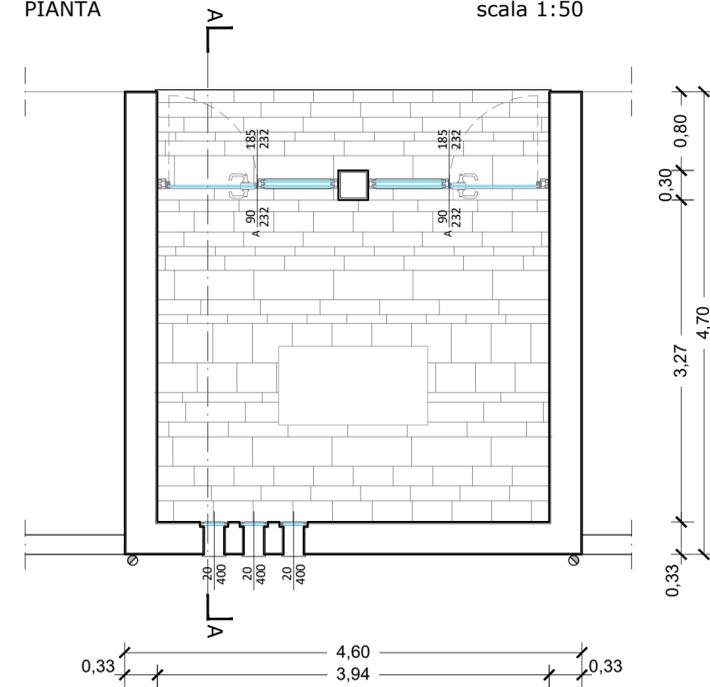


SEZIONE A-A


scala 1:50

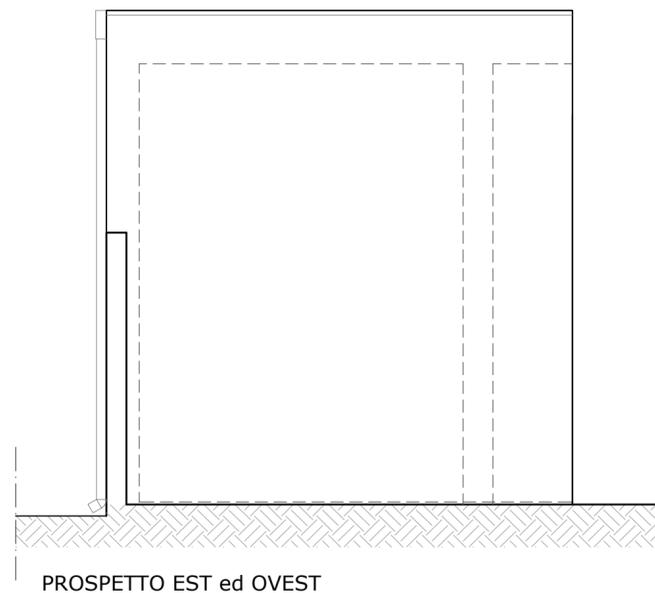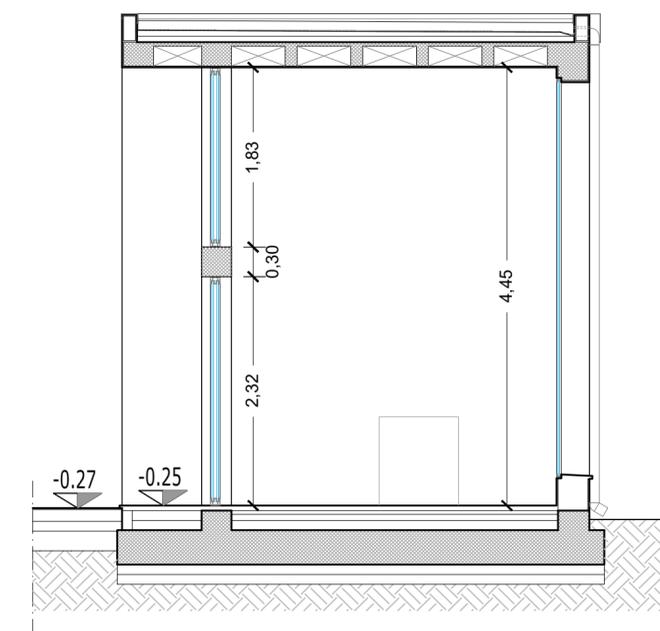

PROSPETTO EST ed OVEST

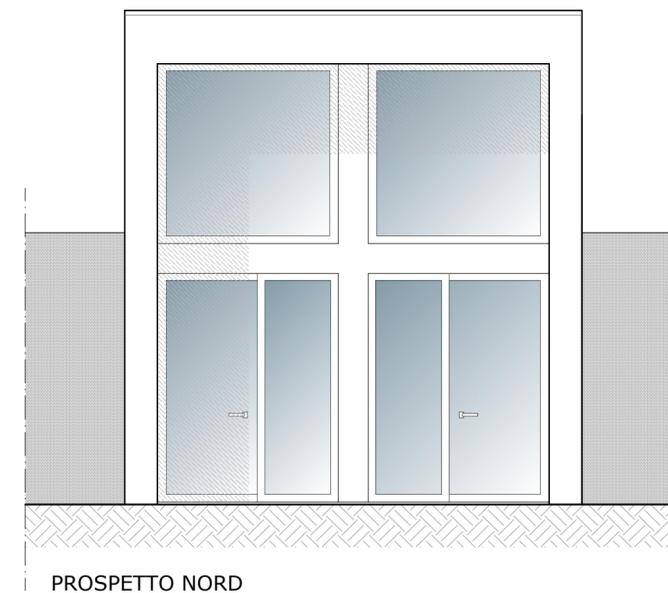

PROSPETTO NORD

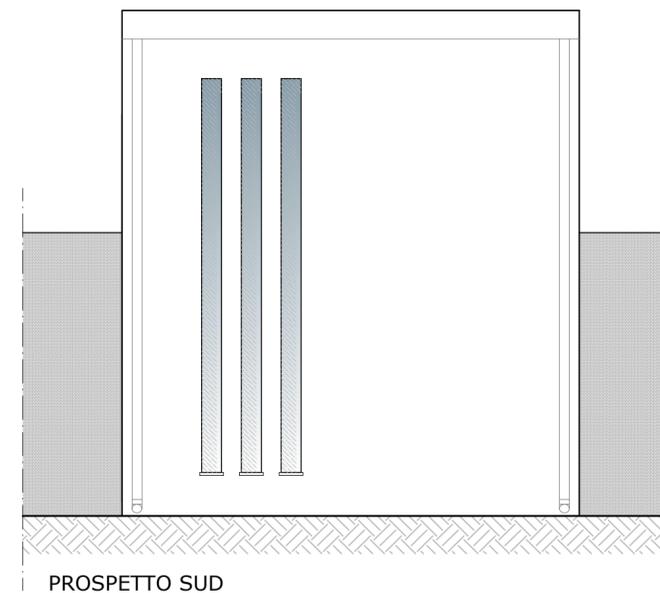

PROSPETTO SUD