



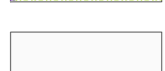
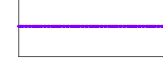

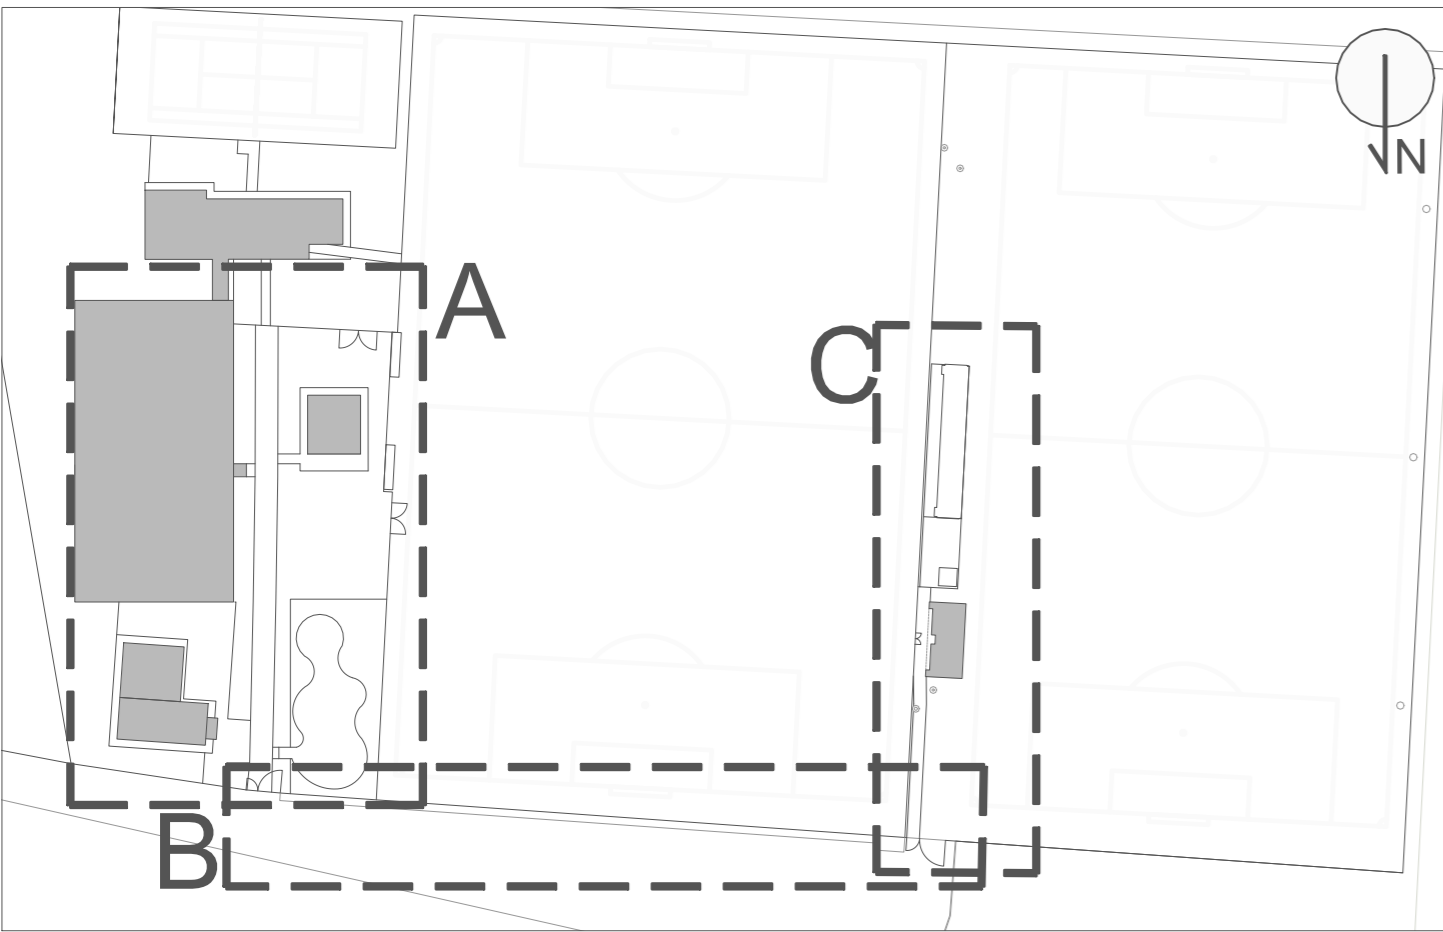
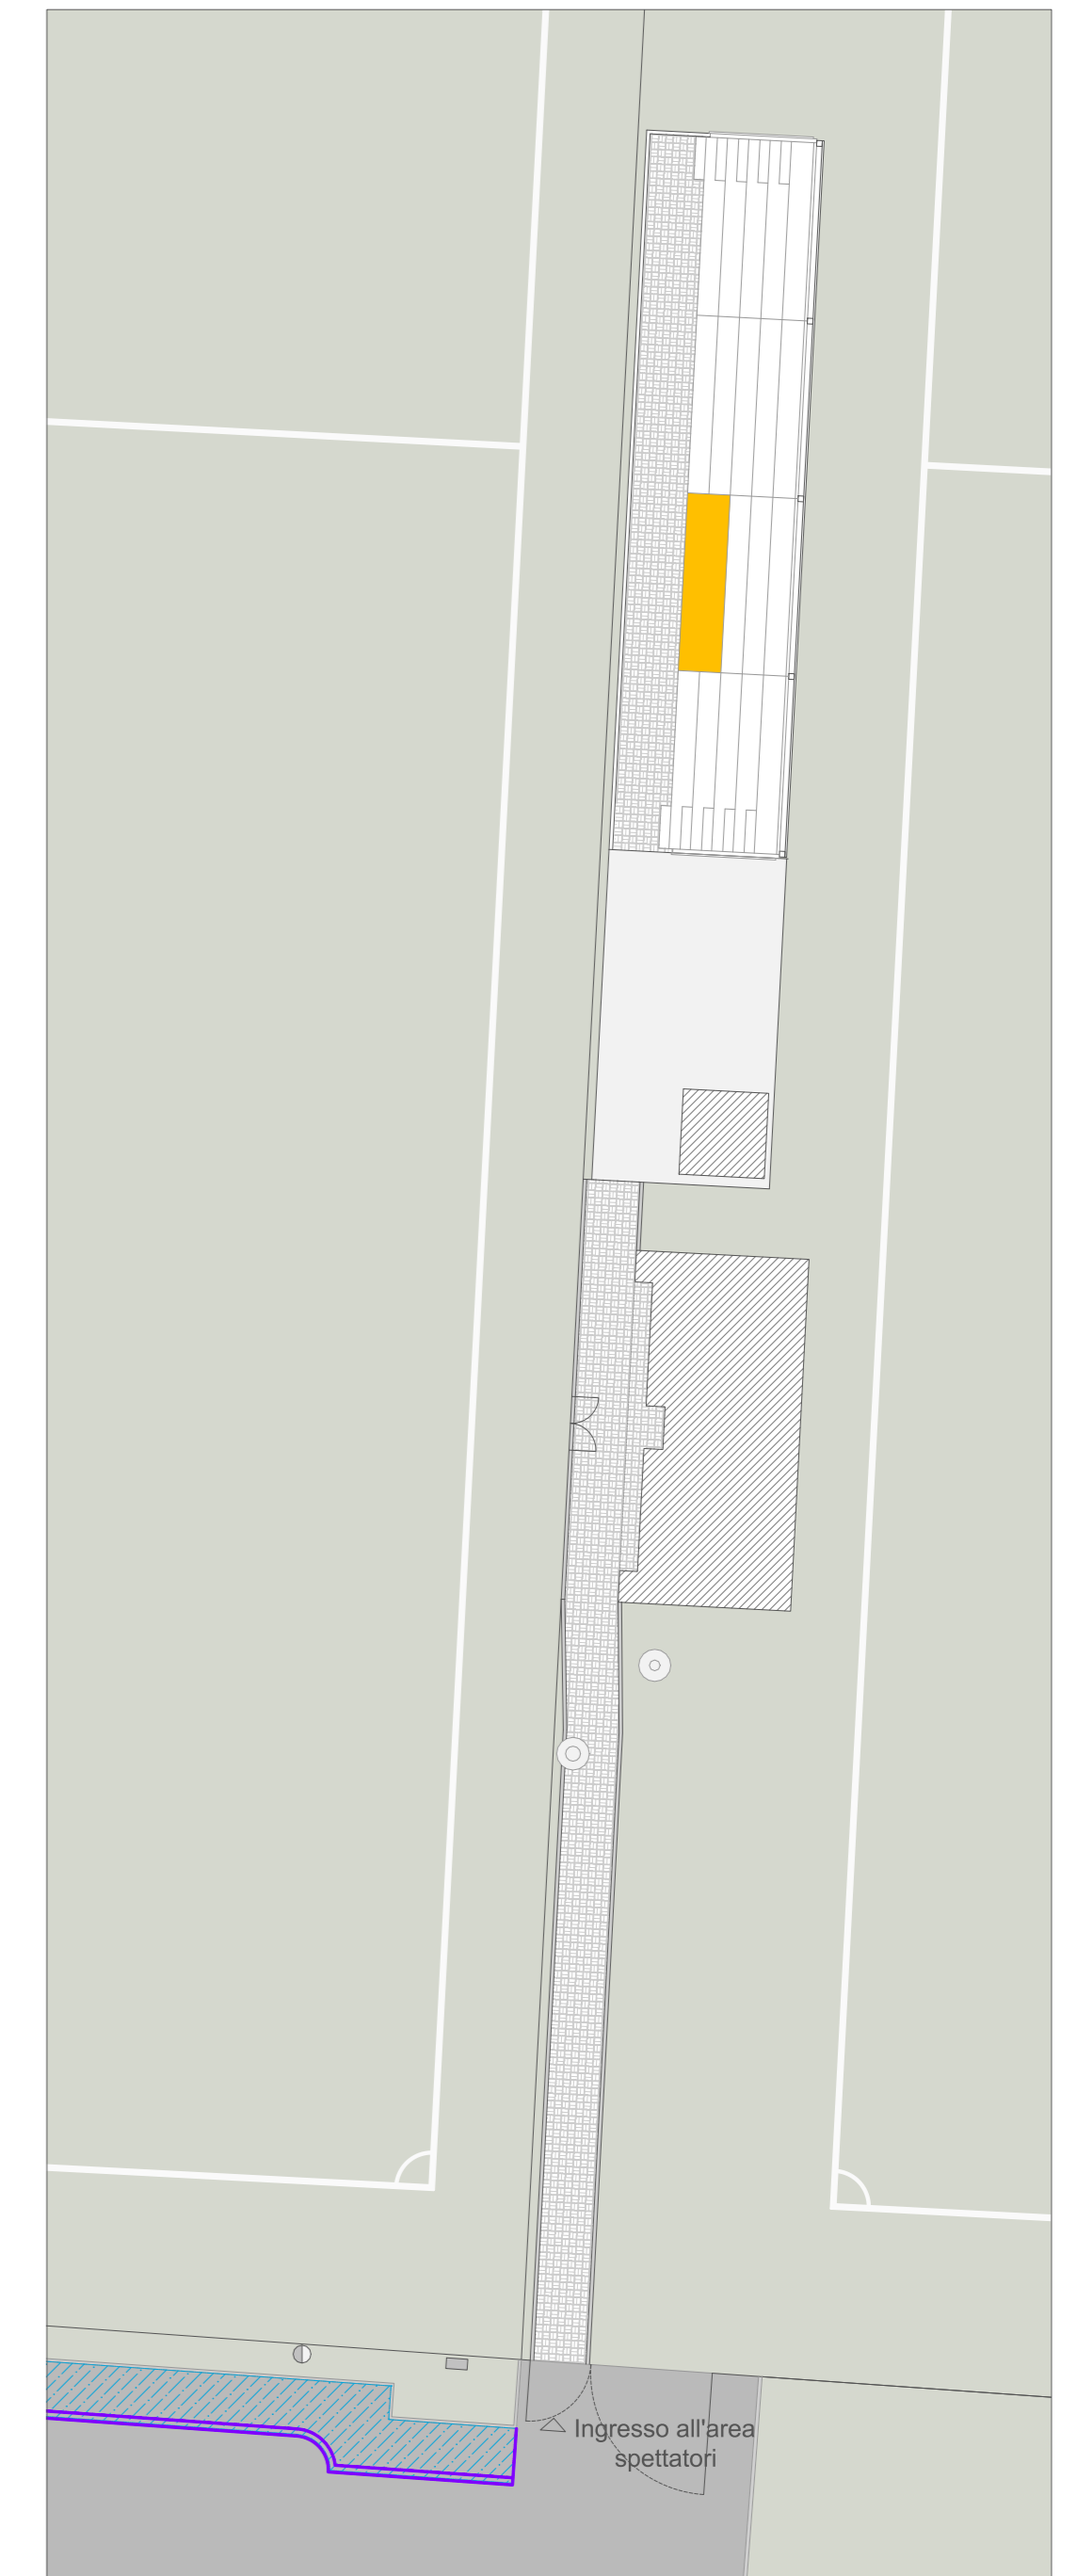



-  Fresatura asfalto cm 5
-  Demolizione soletta in calcestruzzo - sp. cm 10
-  Demolizione sovrastruttura stradale cm 10
-  cm 5 Demolizione soletta in calcestruzzo cm 5
-  cm 3 Fresatura soletta in calcestruzzo cm 3
-  Taglio asfalto
-  Scavo sp. var. cm 10 - cm 30




Planimetria area A - scala 1:200

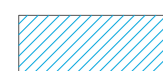

Planimetria area C - scala 1:200

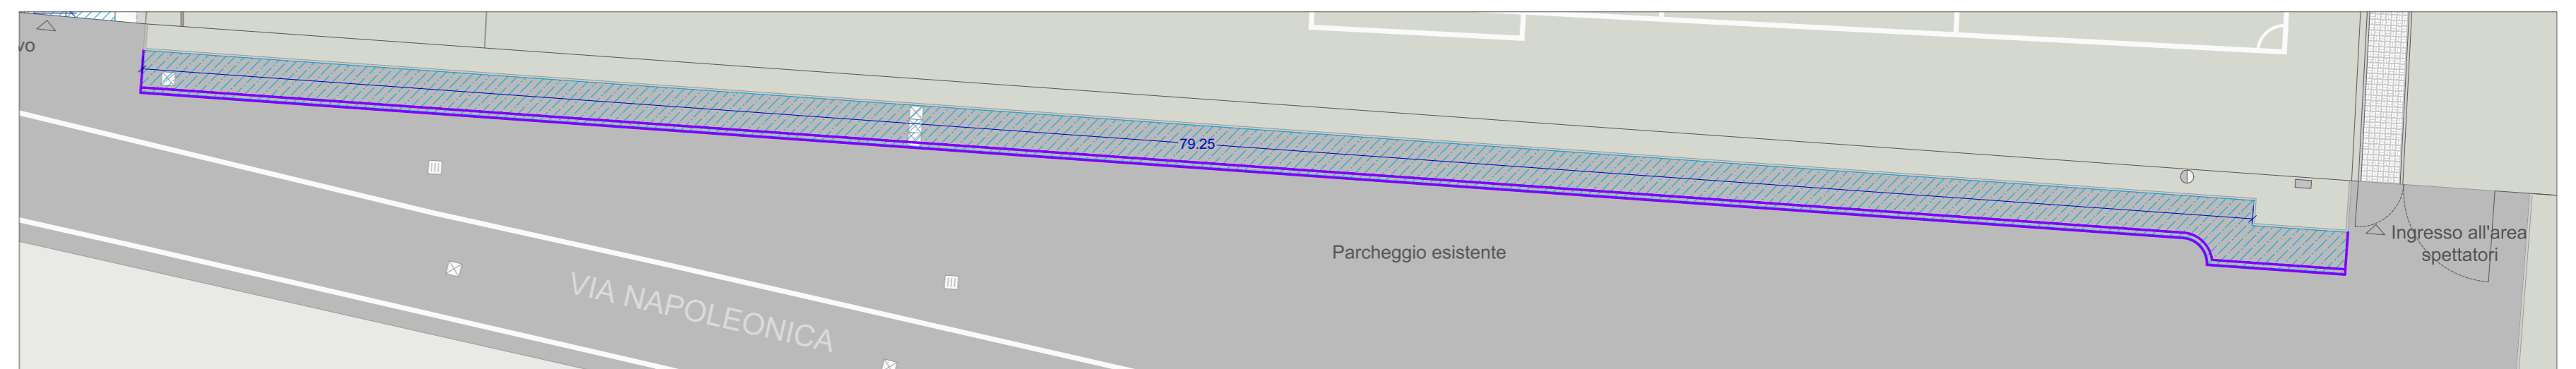

Planimetria area B - scala 1:200

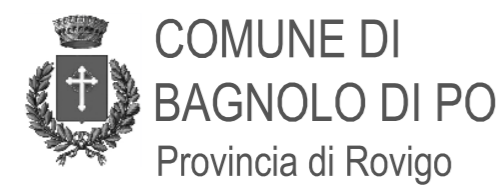

PROGETTO ESECUTIVO



MINUSPLUS: Revisione inclusiva degli spazi dell'impianto sportivo di Bagnolo di Po finalizzata alla fruizione da parte di atleti e spettatori con disabilità



Interventi finanziati dalla Fondazione Cassa di Risparmio di Padova e Rovigo all'interno del bando "Work in Sport - strutture sportive"

Committente:

Comune di Bagnolo di Po
Piazza Marconi, 159
45022 Bagnolo di Po - RO

Data:

Luglio 2020
Rev.00

Elaborato:

Tav. 10
Stato di progetto - Demolizioni, rimozioni e scavi

PROGETTAZIONE

Arch. Monica Bagatin

Ordine degli Architetti e P.P.C. di Rovigo n. 377
via L. Einaudi 43 - 45100 Rovigo
338 7487815
archmonicabagatin@gmail.com
monica.bagatin@archiworldpec.it

RESPONSABILE DEL PROCEDIMENTO

Geom. Riccardo Resini