




SEZIONE A

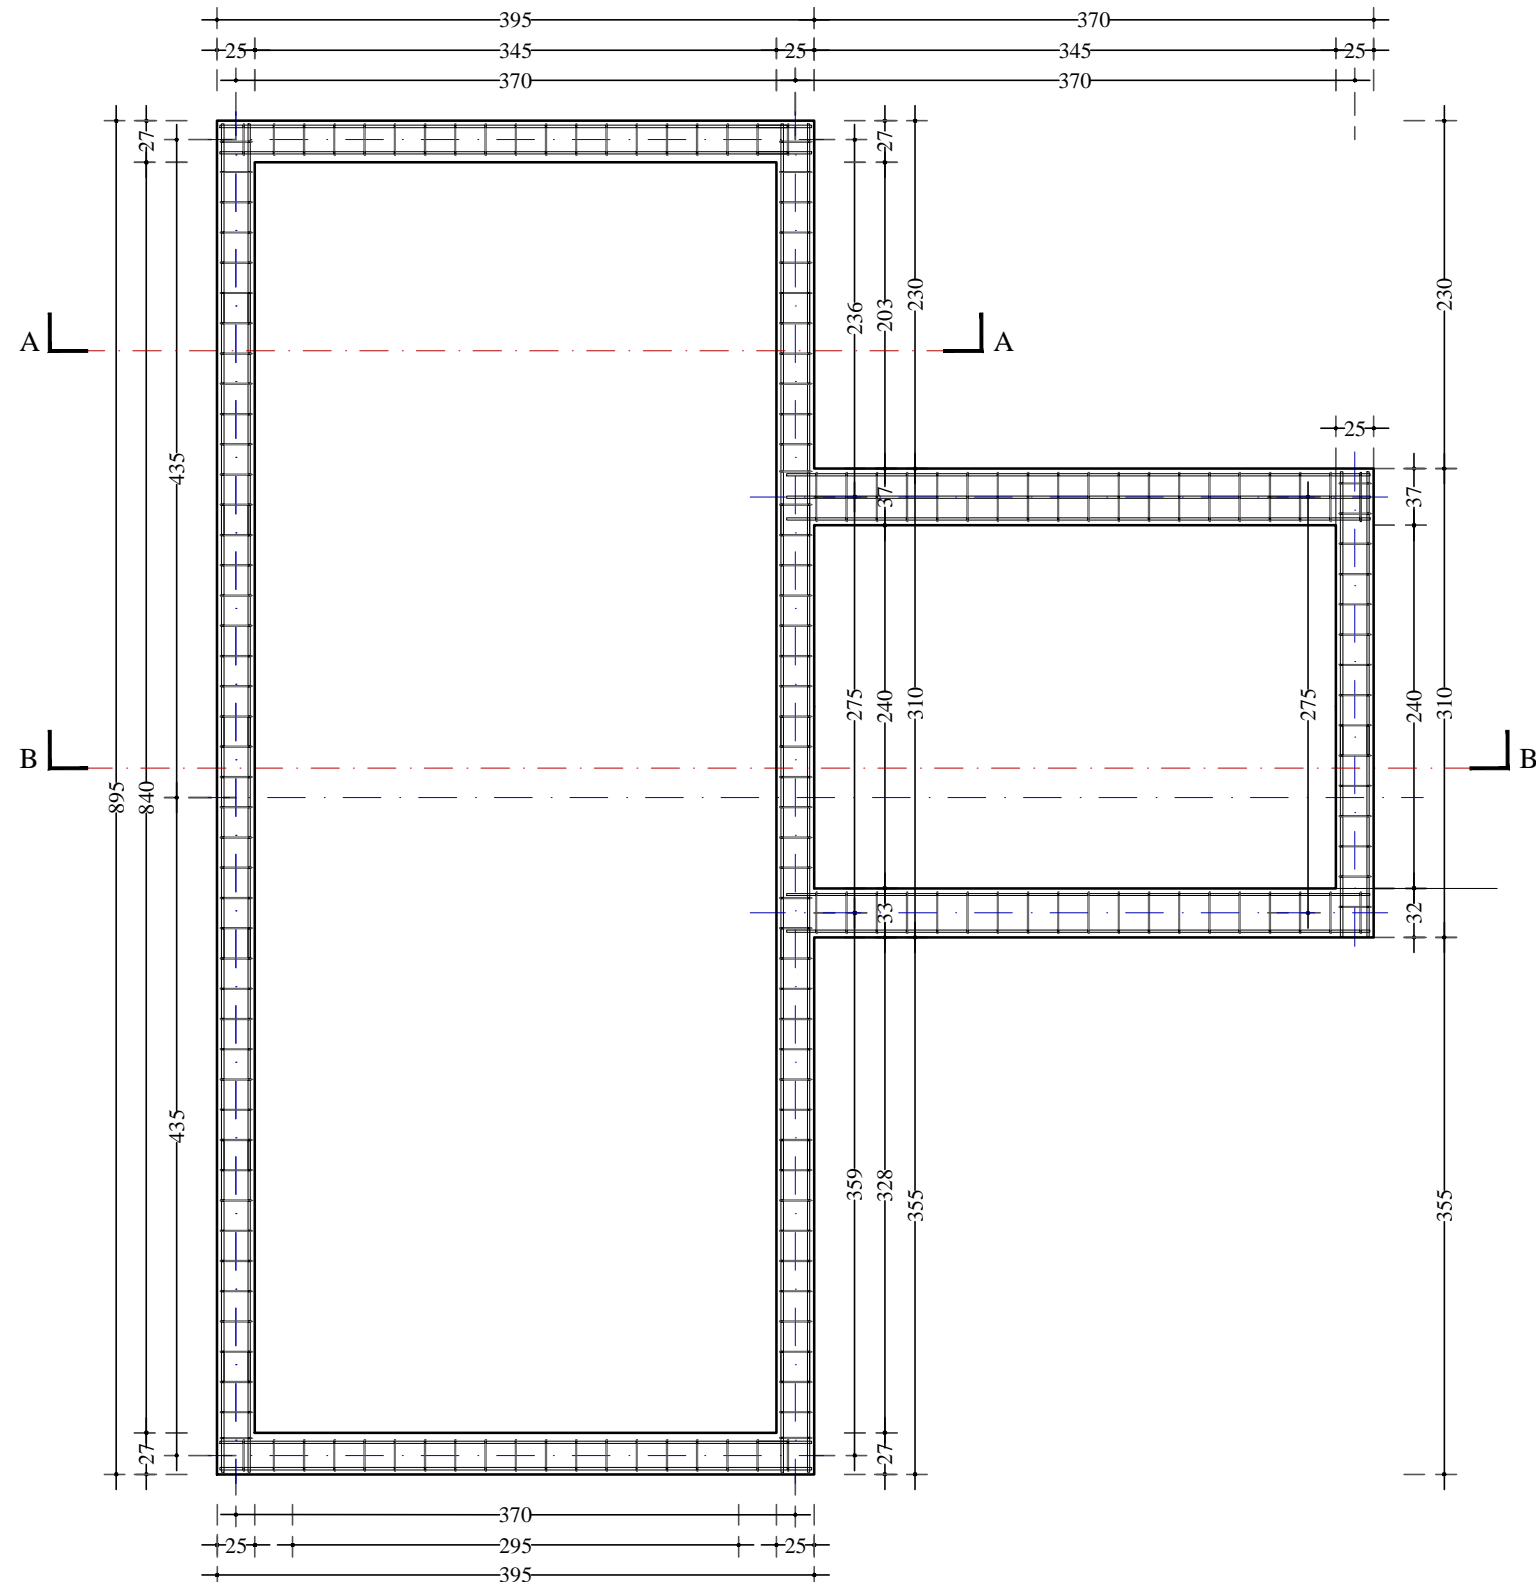


PIANTA LIVELLO CORDOLO COPERTURA

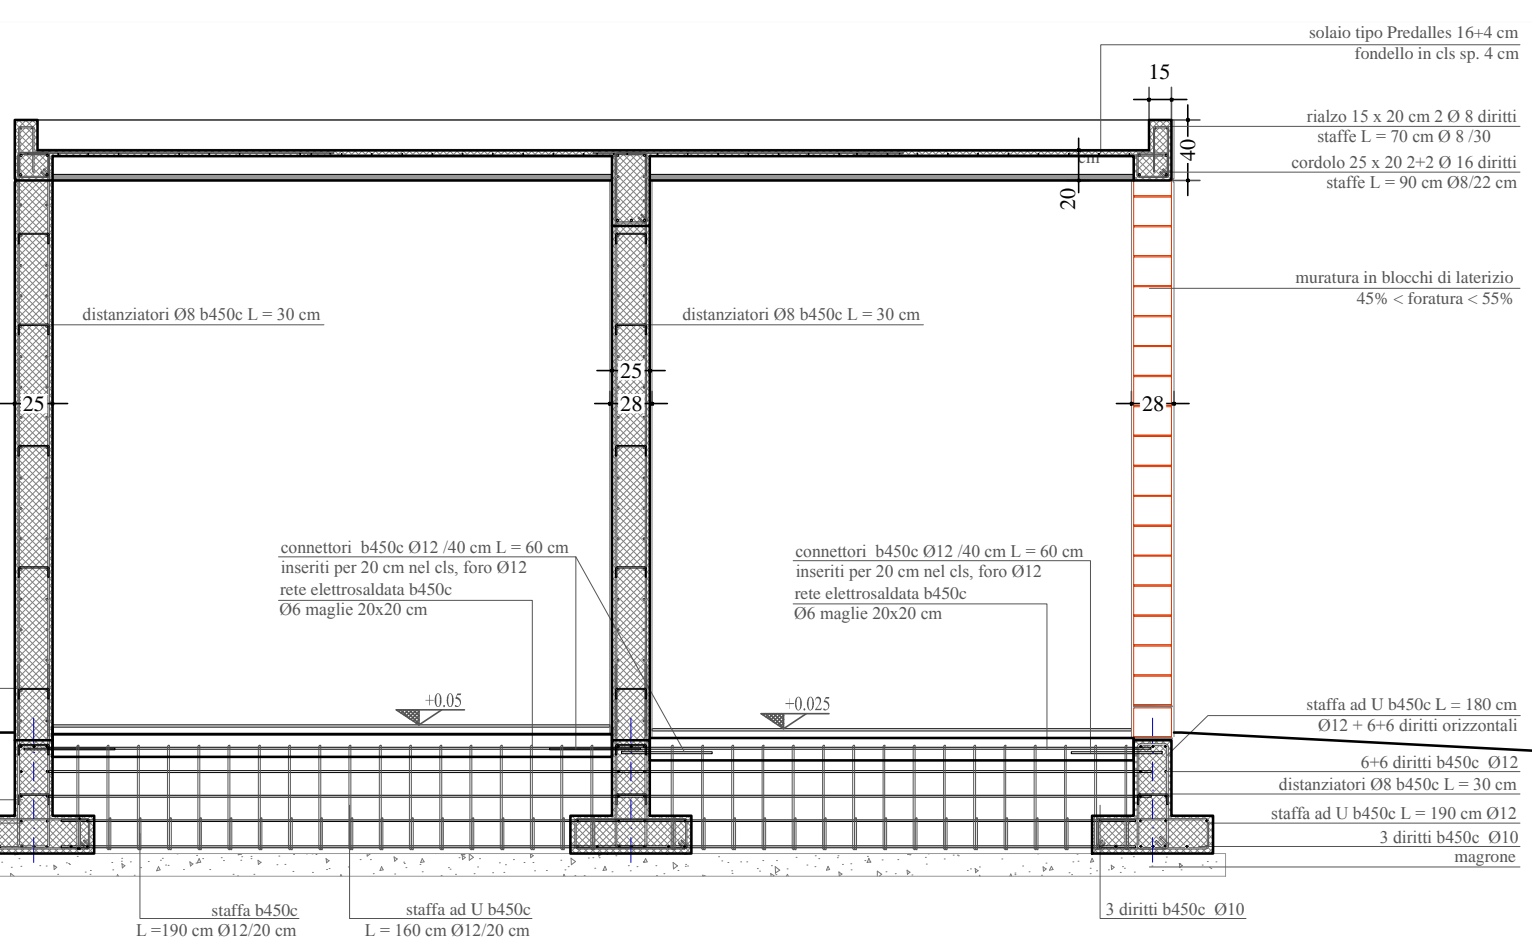

SEZIONE B

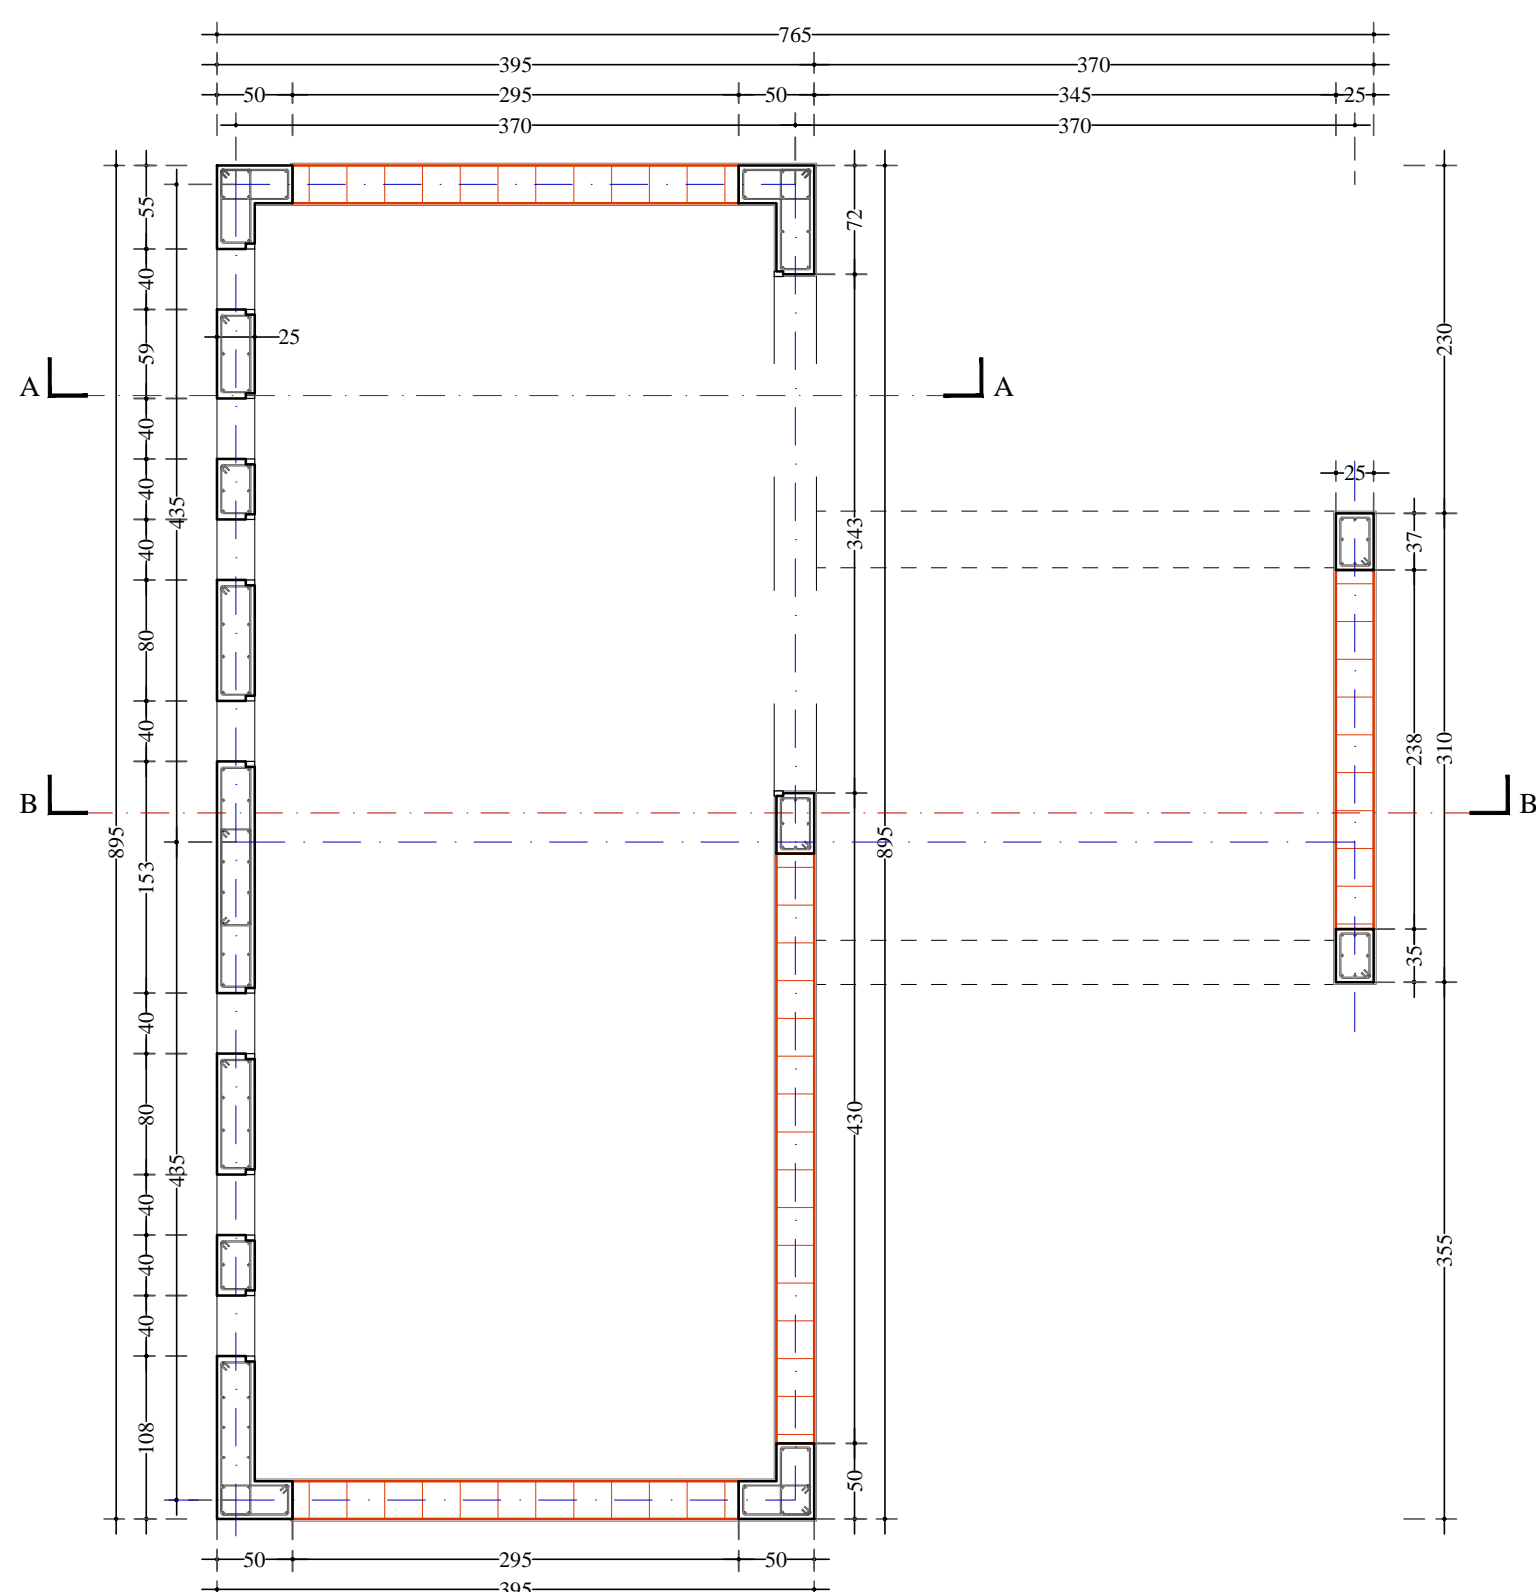

PIANTA LIVELLO + 1,50 m

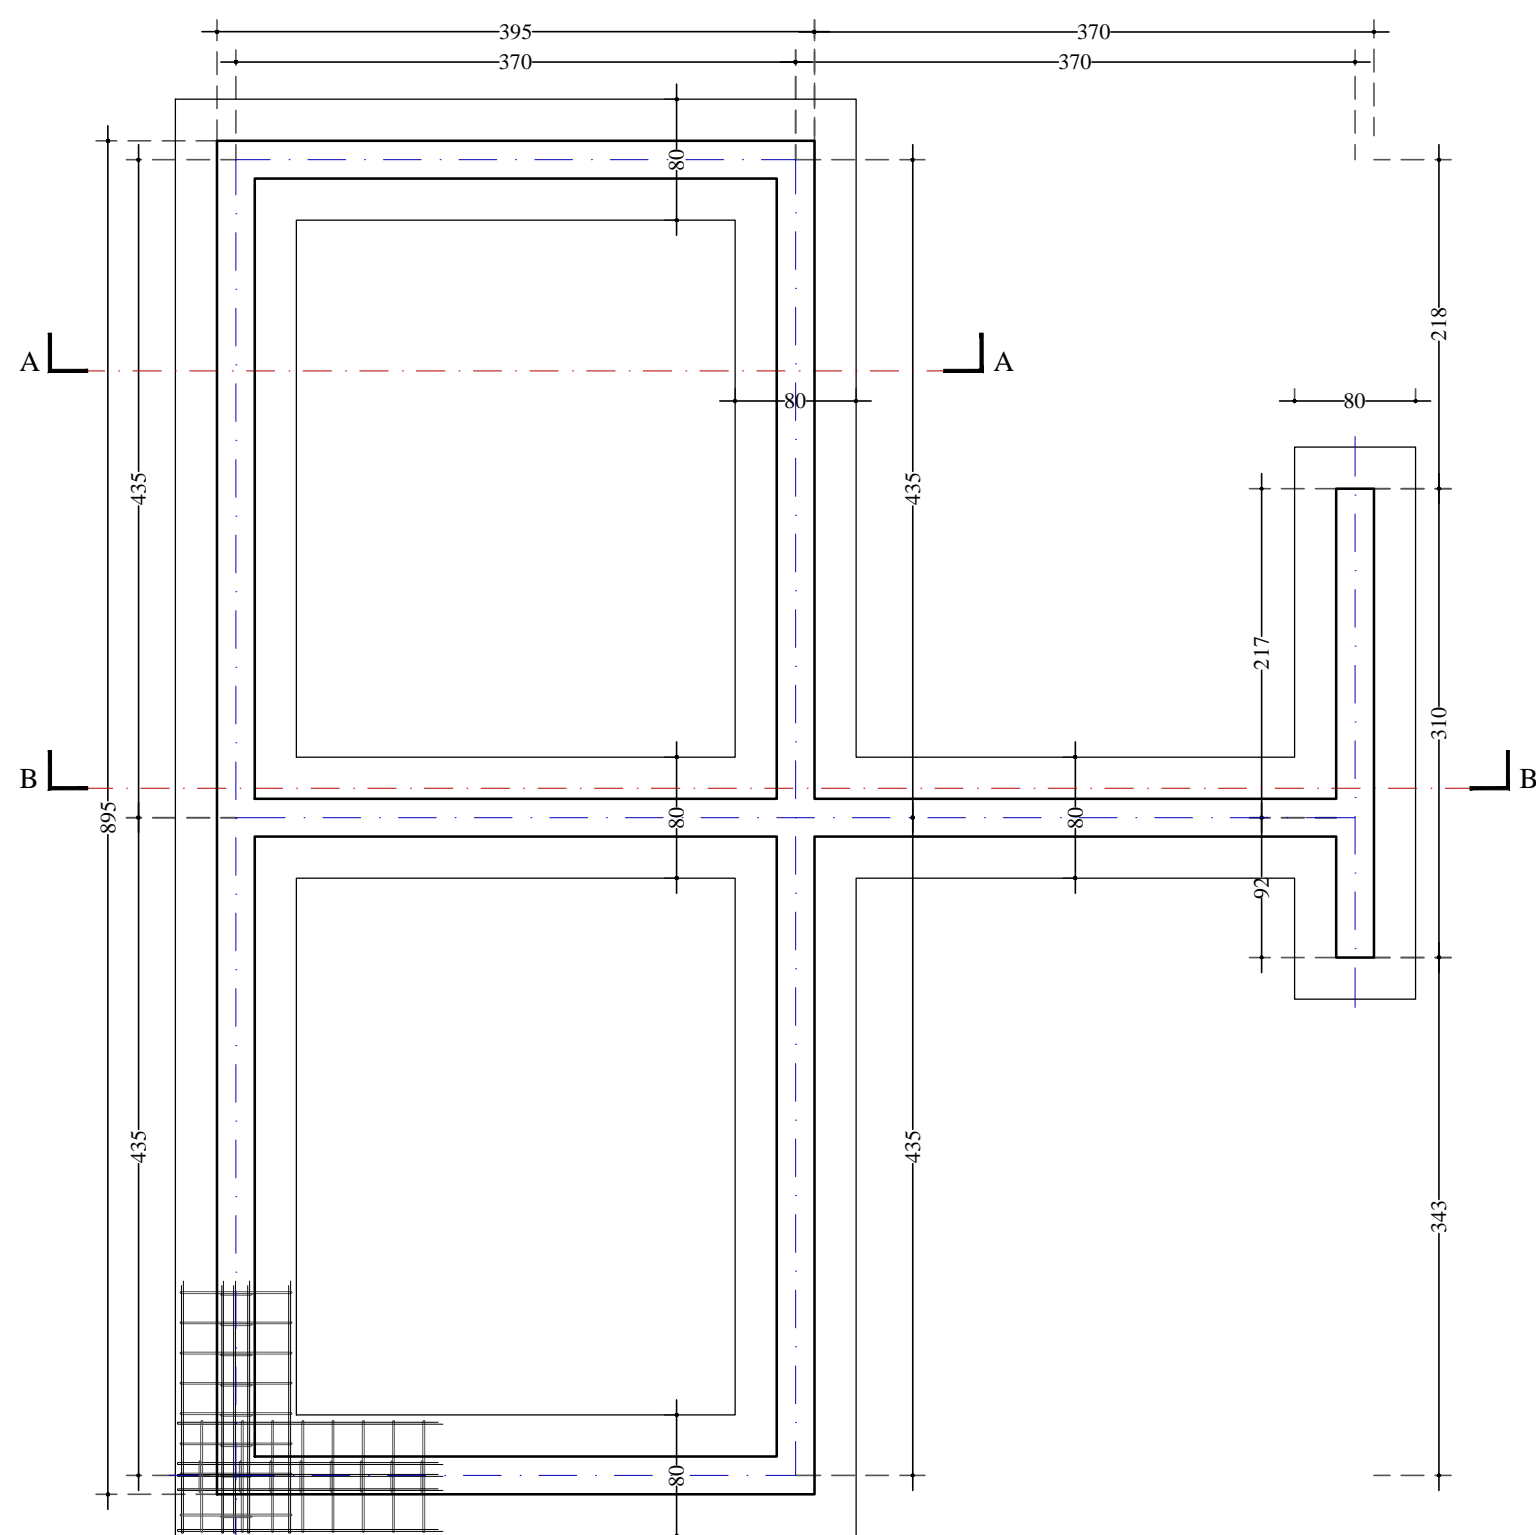

PIANTA LIVELLO FONDAZIONI



COMUNE DI BAGNOLO DI PO

PROVINCIA DI ROVIGO

P.zza G. Marconi n° 159 - 45021 Bagnolo di Po (Ro)

REALIZZAZIONE DI NUOVI PERCORSI FINALIZZATI ALL'ABBATTIMENTO DELLE BARRIERE ARCHITETTONICHE, INSERIMENTO DI CAPPELLA CIMITERIALE E BLOCCO SERVIZI IGIENICI NEL CIMITERO DI BAGNOLO DI PO - III LOTTO

PROGETTO ESECUTIVO

PROGETTISTI

Progettazione generale e specialistica:

Ing. Davide Concato

Via M. Sereni, 32/T - 45030 S.M. Maddalena (RO)
Tel e Fax 0425/763049
E-mail: ing.davideconcato@gmail.com



ELABORATO:

STATO DI PROGETTO STRUTTURE CAPPELLA CIMITERIALE: PIANTE E SEZIONI

CODIFICA ELABORATO:

Tav. 10

SCALA

1:100 e 1:50

DATA

GIUGNO 2023

Collaboratori: Ing. Cinzia Corradi

Elaborazione	Verifica	Approvazione
Data:	Data:	Data:
Firma:	Firma:	Firma:

Oggetto della revisione:

Revisione:

N°	Data:
01	16-06-2023
-	-
-	-
-	-

Sostituisce

Nome File:

Per l'Amministrazione
IL RUP
Geom. Riccardo Resini

Per l'Amministrazione
IL SINDACO