





LEGENDA

-  Palo rete elettrica
-  Corpo illuminante
-  Cavidotto rete illuminazione esistente
-  Rete elettrica esistente - aerea
-  Pozzetto rete elettrica di progetto 50X50 e 60x60
-  Corpo illuminante da eliminare
-  Palo rete telefonica da eliminare
-  Cavidotto rete di illuminazione progetto DN110
-  Cavidotto rete elettrica di progetto DN110

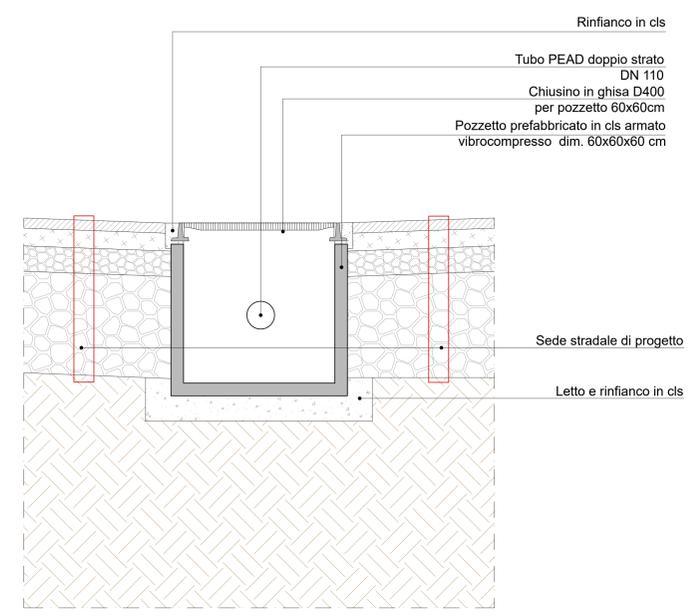

Dettaglio costruttivo pozzetto d'ispezione rete elettrica scala 1:10

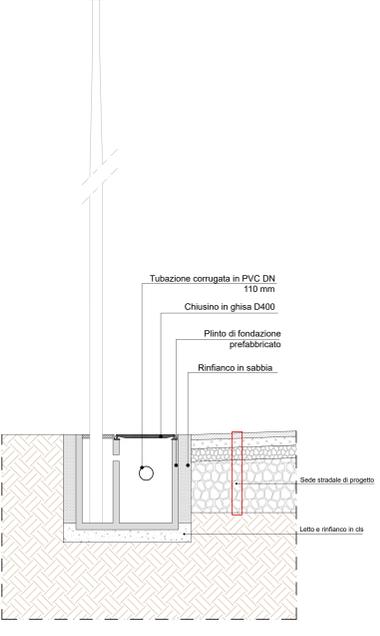

Dettaglio costruttivo palo illuminazione pubblica scala 1:20



PROVINCIA DI ROVIGO
COMUNE DI BAGNOLO DI PO

Realizzazione di nuova strada di collegamento tra Villaggio De Gasperi e Via Dante Gallani

PROGETTO ESECUTIVO

Committente: Comune di Bagnolo di Po
Piazza Marconi, 159
45022 Bagnolo di Po - RO

IL PROGETTISTA:
Dott. Ing. Carolina Filiberto
Piazza della Libertà, 28 - 45035 Castelnuovo (RO)
Telefono 329 050744
email: carolinafiliberto@libero.it

IL RESPONSABILE DEL PROCEDIMENTO:
Geom. Riccardo Resini

Nr. ELABORATO:

Nome ELABORATO:

10

STATO DI PROGETTO:
Planimetria generale predisposizioni rete elettrica e pubblica illuminazione

REV.2	Descrizione	nome file	DATA: Dicembre 2022
REV.1			SCALA: 1:200/1:20
REV.0			

Vieta la riproduzione senza preventiva autorizzazione dello studio di progettazione